


Etageplan, byggeplads

Signature:

- Græs / bed
- Flisebelægning
- Fliser med køreplader
- Byggepladshegn
- Stillads

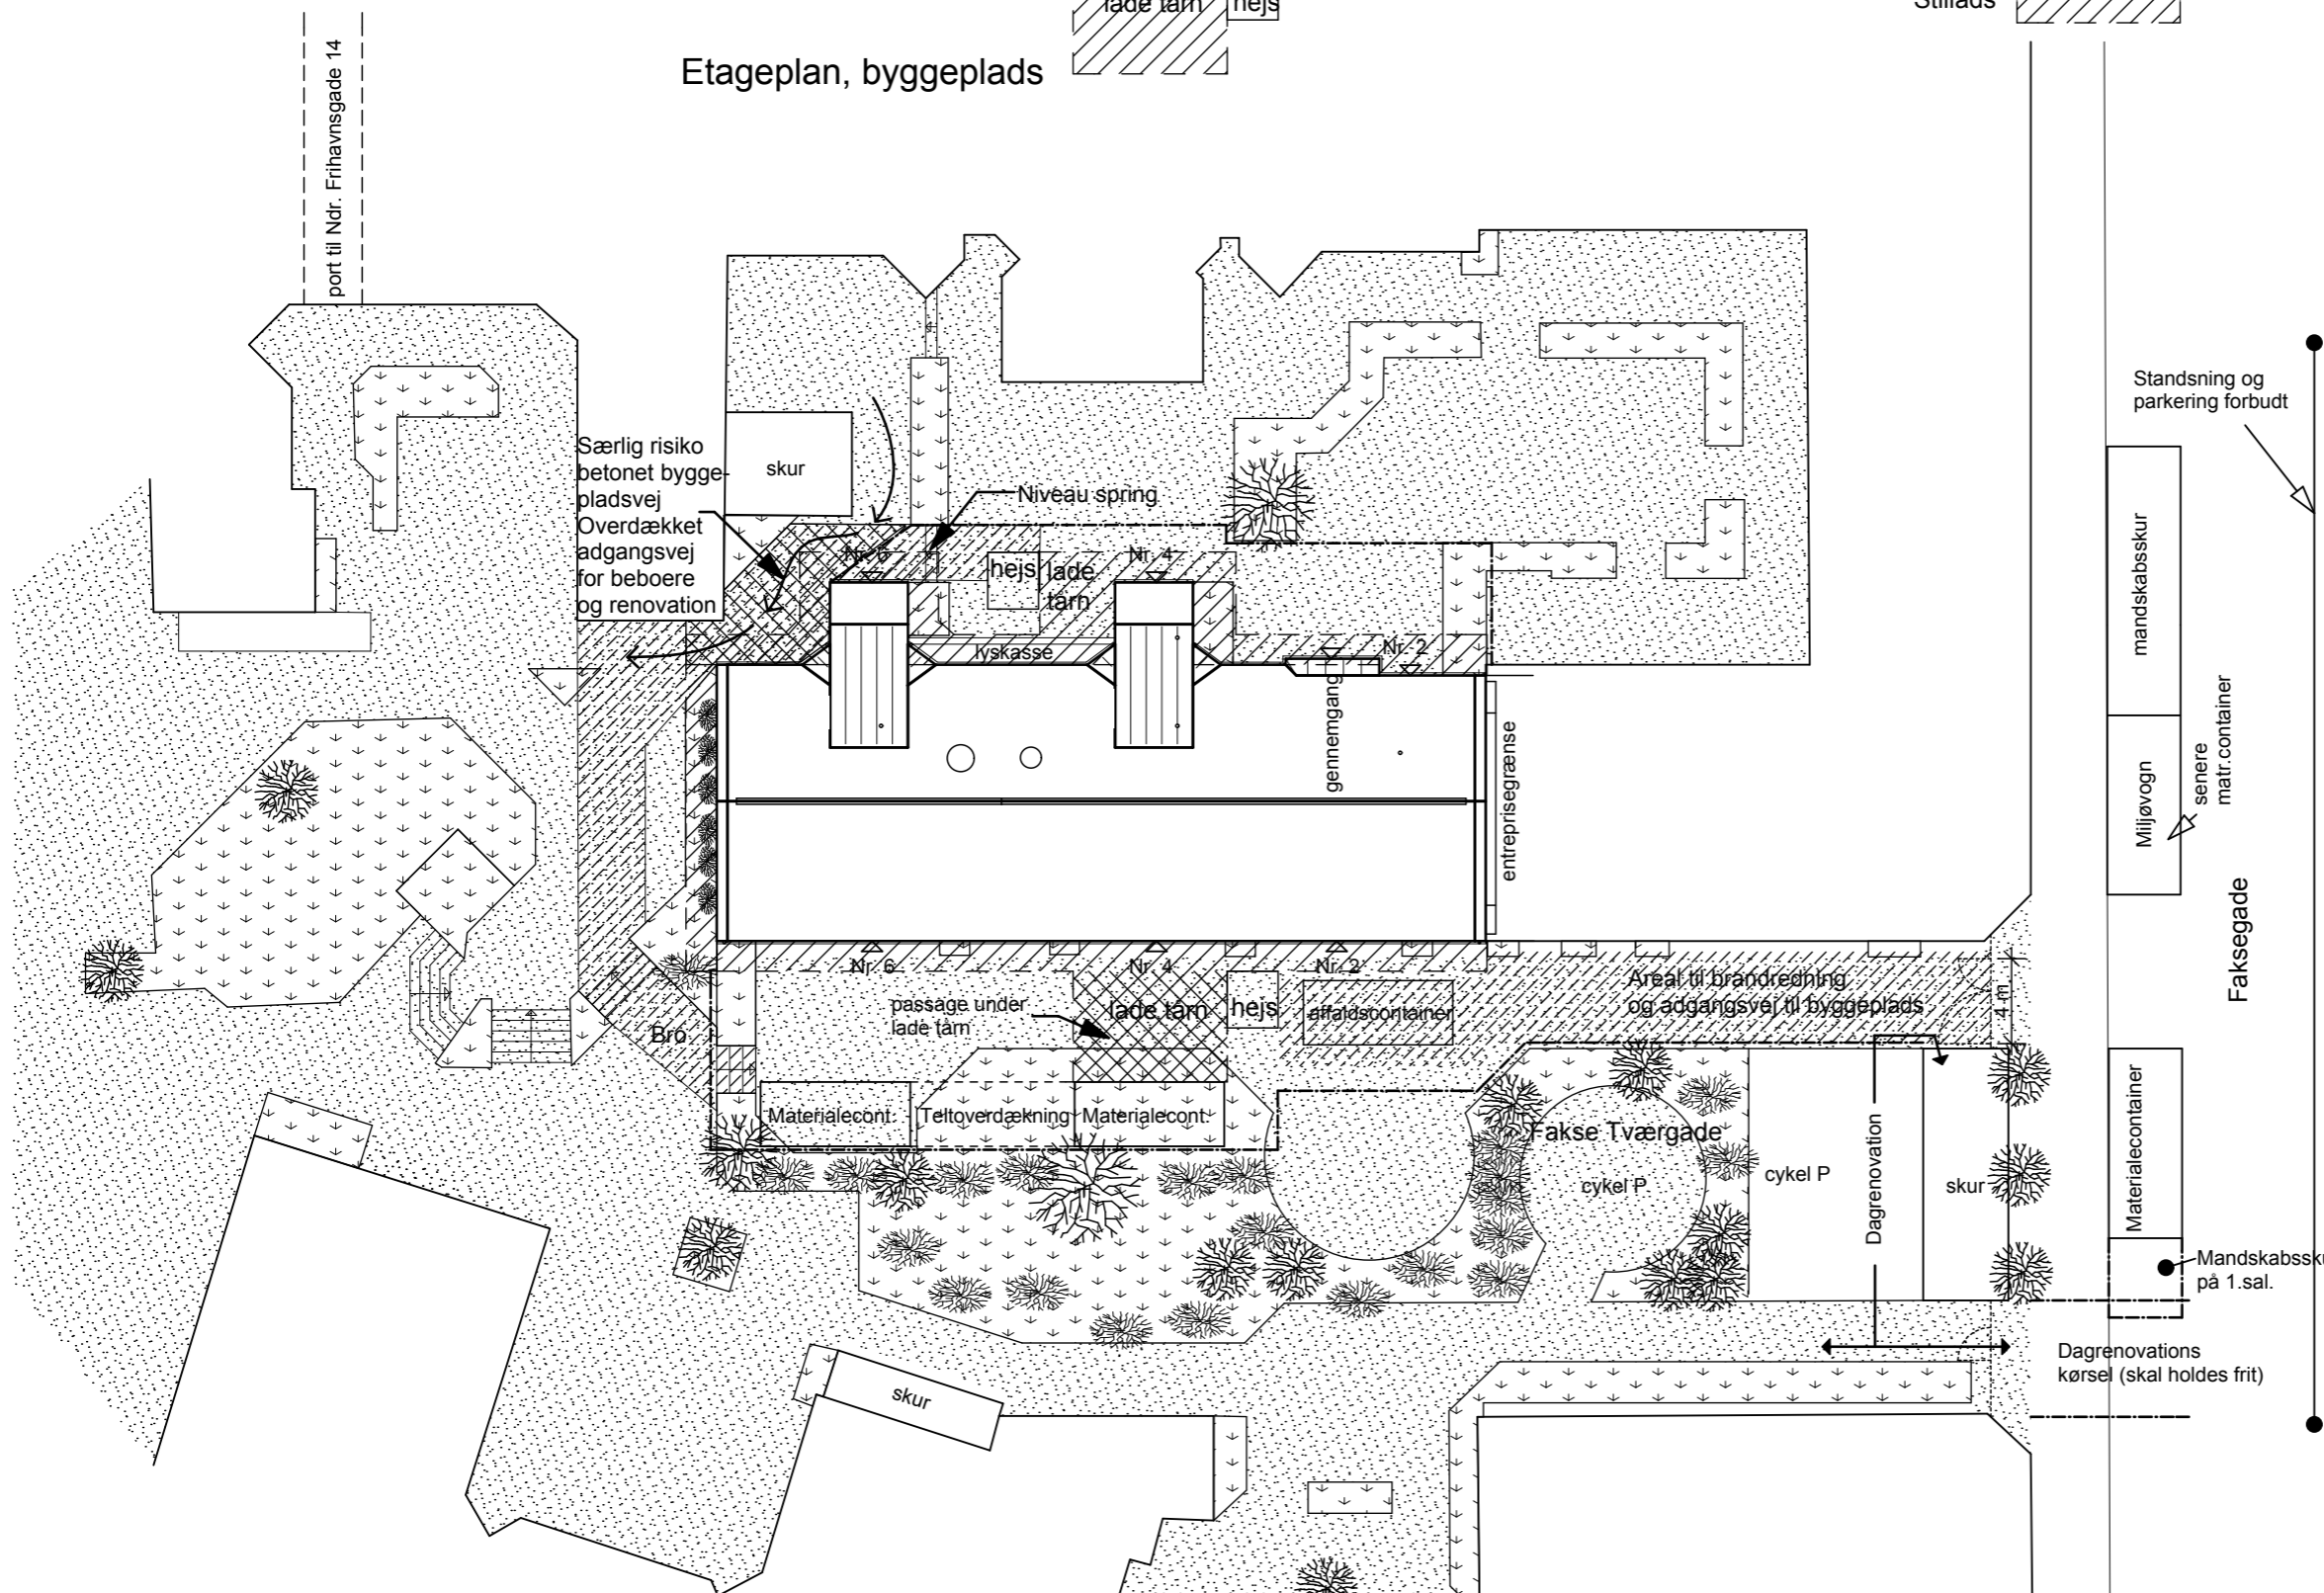

Situationsplan, byggeplads

Tegn. nr.: **A-FT-091**

Rev: B

Rev A af 11.01.2013
Skure ændret

Rev: Emne:

Int: Rev. dato:

Fase: HOVEDPROJEKT

**FAKSEGADE 2-6 / ROSENVÆNGETS ALLÉ 21
FAKSE TVÆRGADE 2-6**

Matr. Nr. 1144 og 2402

Bygherre

Foreningen Søværnets Alderdomsbolig

Arkitekter og totalrådgiver

Triarc A/S Arkitekter

Bygmestervej 5 st th, 2400 København NV

Tlf. nr: 38 19 21 31

E-mail: ho@triarc.dk

Sags nr.: 10399

Rådgivende ingeniører

Holmsgaard a/s

Irlandsvej 5, 2300 København S

Tlf. nr: +45 32 97 01 07

E-mail: mail@holmsgaard.com

Sags nr.: 101837B

FAKSE TVÆRGADE 2-6

Emne:

Mål: **1:250**

Situations- og byggepladsplan

Tegn: Godk.: Dato: 06.02.2012

ABN HO Rev. Dato: 25.02.2013

Tegn. nr.: **A-FT-091**

Rev: B

Projektweb: <http://www.triarc.dk/sager/10399/websag.html>

