


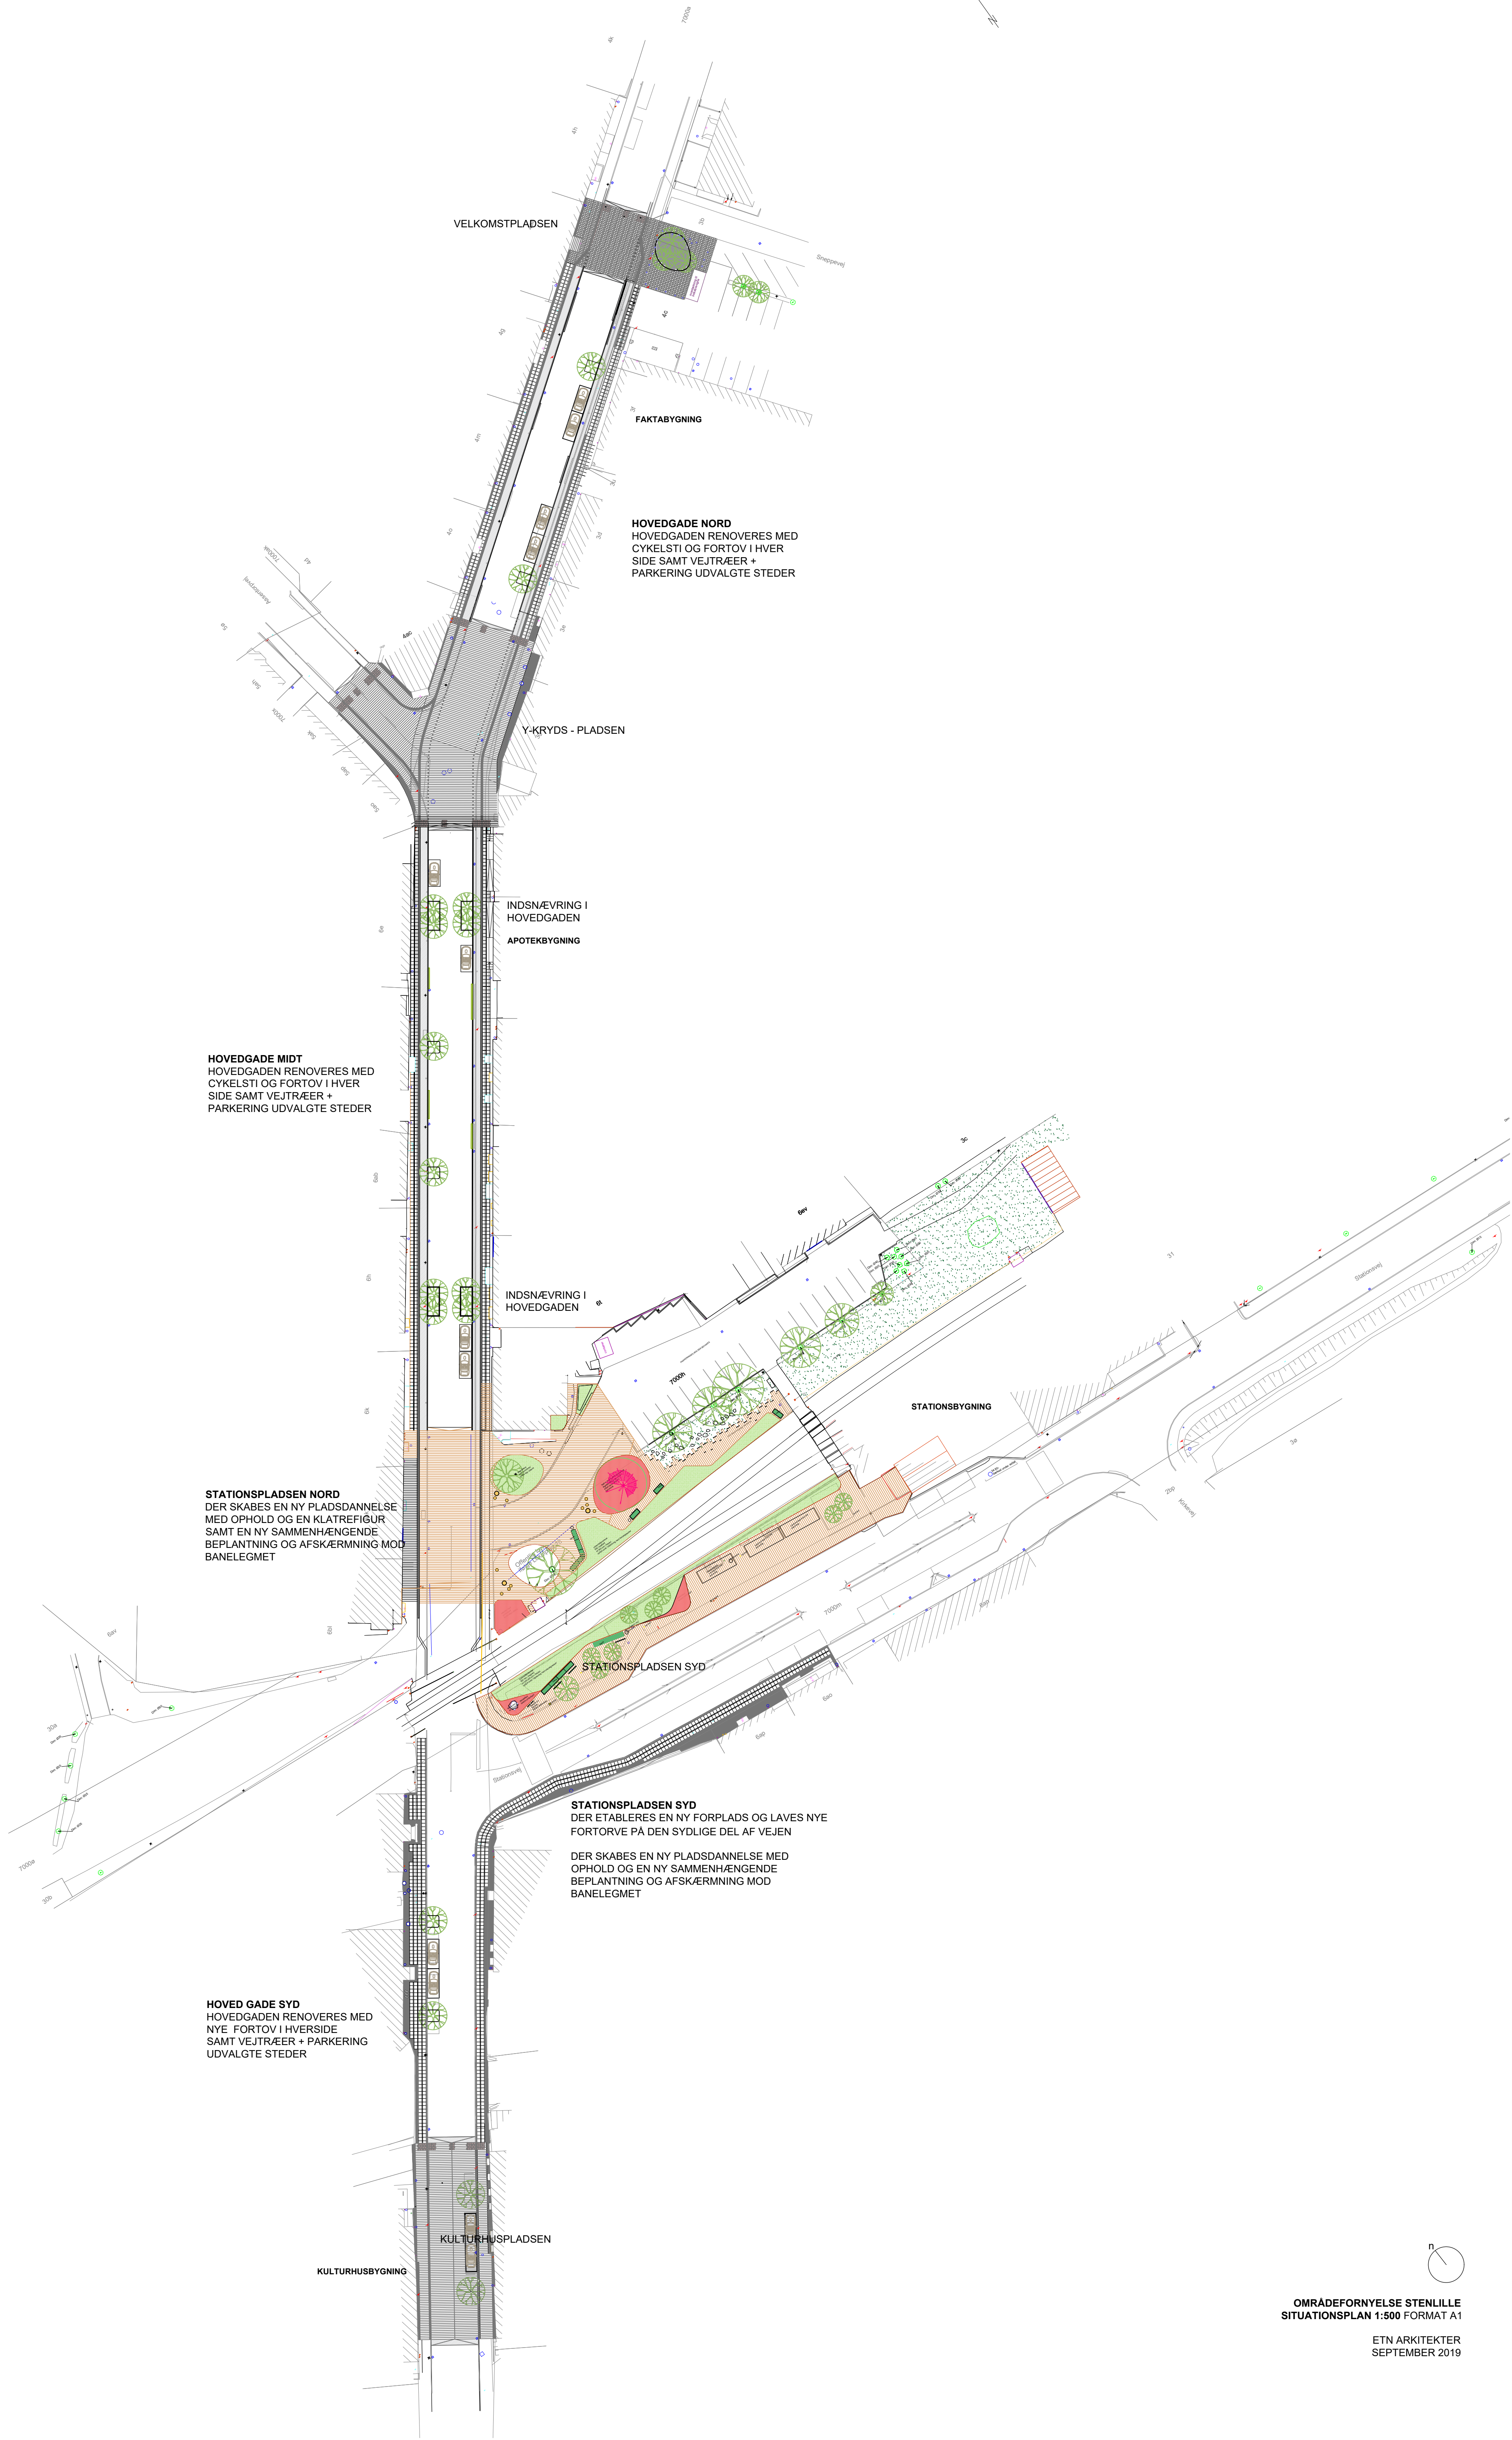

VELKOMSTPLADSEN

FAKTABYGNING

HOVEDGADE NORD
HOVEDGADEN RENOVERES MED
CYKELSTI OG FORTOV I HVER
SIDE SAMT VEJTRÆER +
PARKERING UDVALGTE STEDER

Y-KRYDS - PLADSEN

INDSNÆVRING I
HOVEDGADEN
APOTEKBYGNING

HOVEDGADE MIDT
HOVEDGADEN RENOVERES MED
CYKELSTI OG FORTOV I HVER
SIDE SAMT VEJTRÆER +
PARKERING UDVALGTE STEDER

INDSNÆVRING I
HOVEDGADEN

STATIONSPLADSEN NORD
DER SKABES EN NY PLADSDANNELSE
MED OPHOLD OG EN KLATREFIGUR
SAMT EN NY SAMMENHÆNGENDE
BEPLANTNING OG AFSKÆRMNING MOD
BANELEGMET

STATIONSBYGNING

STATIONSPLADSEN SYD

STATIONSPLADSEN SYD
DER ETABLERES EN NY FORPLADS OG LAVES NYE
FORTORVE PÅ DEN SYDLIGE DEL AF VEJEN

DER SKABES EN NY PLADSDANNELSE MED
OPHOLD OG EN NY SAMMENHÆNGENDE
BEPLANTNING OG AFSKÆRMNING MOD
BANELEGMET

HOVEDGADE SYD
HOVEDGADEN RENOVERES MED
NYE FORTOV I HVERSIDE
SAMT VEJTRÆER + PARKERING
UDVALGTE STEDER

KULTURHUSPLADSEN

KULTURHUSBYGNING

